


小林大橋

KOBAYASHI OHASHI

● 発注者 : 鳥取県	● 橋梁形式 : 4径間連続PCラーメン箱桁橋
● 設計者 : (株)近代設計	● 橋長 × 幅員 : 250.0m × 10.950~14.464m
● 施工者 : 極東工業(株)	● 着工・竣工年月 : 1999年10月~2001年6月
● 工事場所 : 鳥取県西伯郡伯耆町小林	



- キーワード
- S字曲線橋 (R=160⇒∞⇒R=160m)
 - 積雪地域
 - 伯耆富士(大山)を望む橋
 -
 -
 -

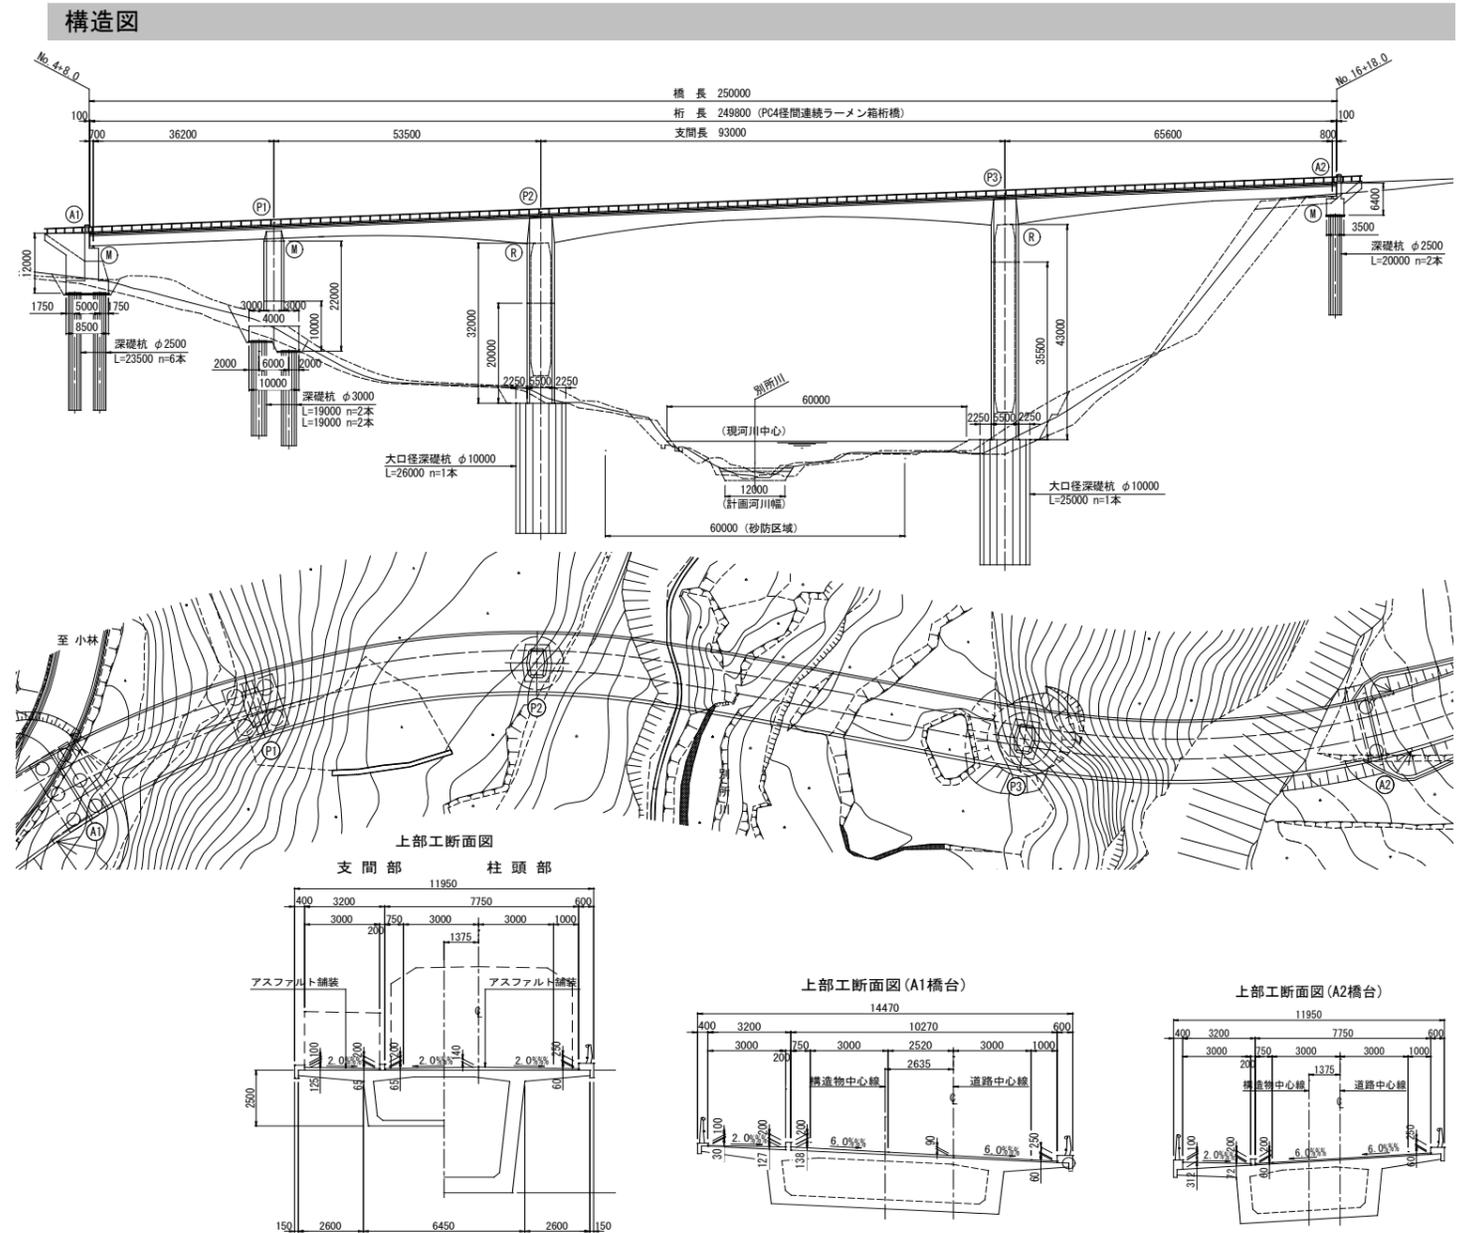

構造諸元

用途 :	道路橋 (B活荷重)
支間割 :	36.200m+53.500m+93.000m+65.600m
PC定着工法 :	フレシナー工法
架設補助工法 :	

文献等

-
-
-
-