

長倉大橋


NAGAKURA OHASHI

●発注者：岩手県	●橋梁形式：4径間連続ラーメン橋
●設計者：日本農業土木総合研究所、日本技研	●橋長×幅員：450.0m×10.25m
●施工者：三井住友、昭和コンクリートJV	●着工・竣工年月：2002年3月～2004年2月
●工事場所：岩手県九戸郡軽米町	



- キーワード
- 国内最大級の支間長を有する連続ラーメン橋

構造図

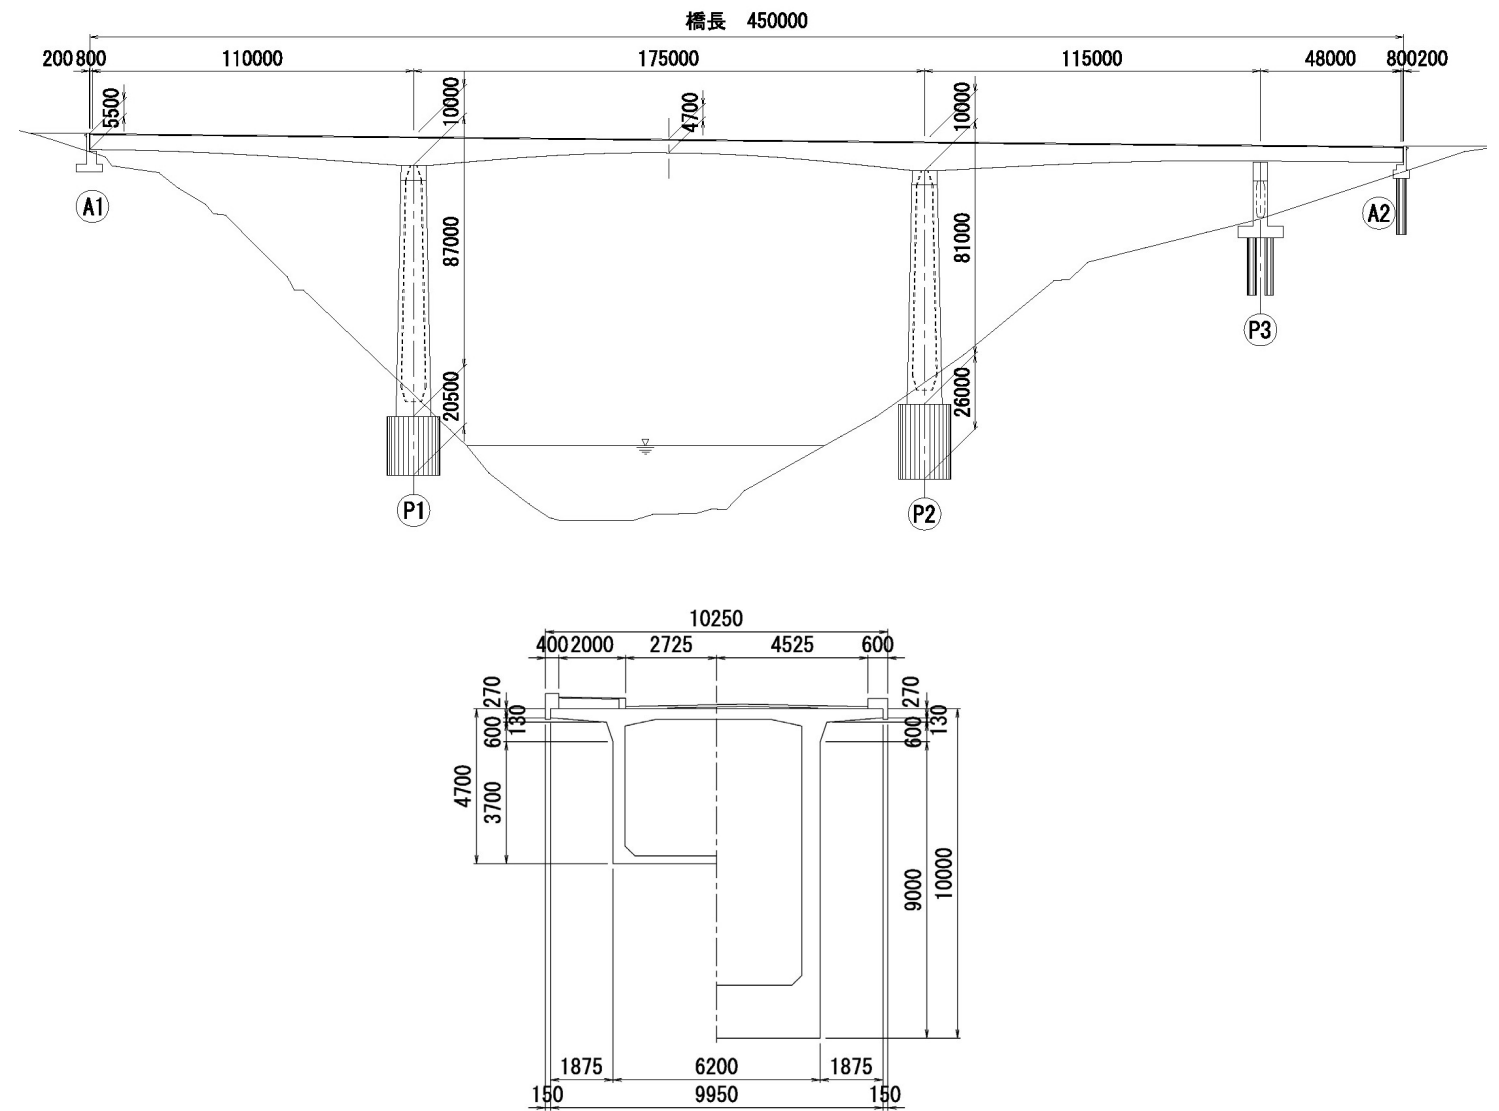

構造諸元

用途：道路橋（B活荷重）
 支間割：110.0m+175.0m+115.0m+48.0m
 PC定着工法：フレシナー工法
 架設補助工法：

文献等