

宿坊大橋 SYUKUBOU OHASHI

- 発注者：富山県富山農地林務事務所
- 橋梁形式：5径間連続ラーメン橋
- 設計者：高島コンサルタント
- 橋長×幅員：470.0m×8.8m
- 施工者：川田建設
- 着工・竣工年月：1991年9月～1995年3月
- 工事場所：富山県婦負郡山田村




■キーワード


- 大規模広域農道
- ラーメン最大支間140m (橋長470m)
- 極端な不等径間割り
- 連続ラーメン中にヒンジ支承がヶ所ある構造

構造図

側面図

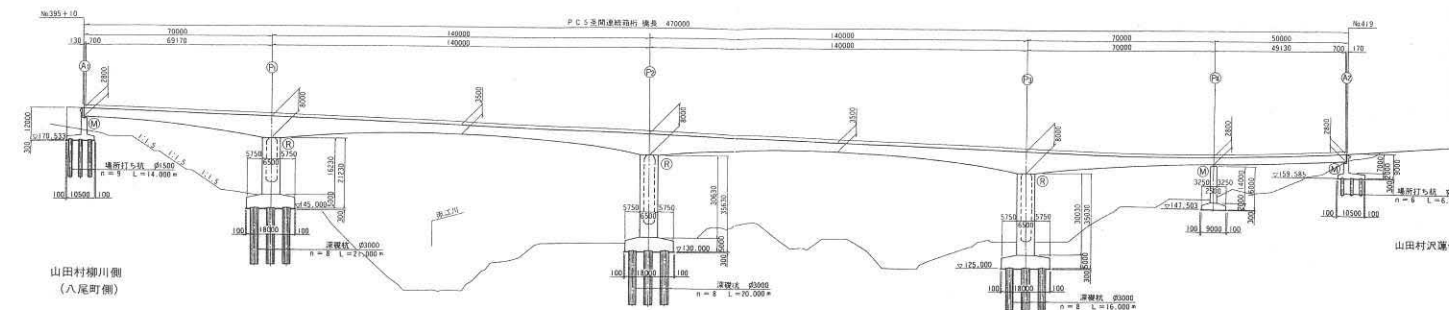

断面図

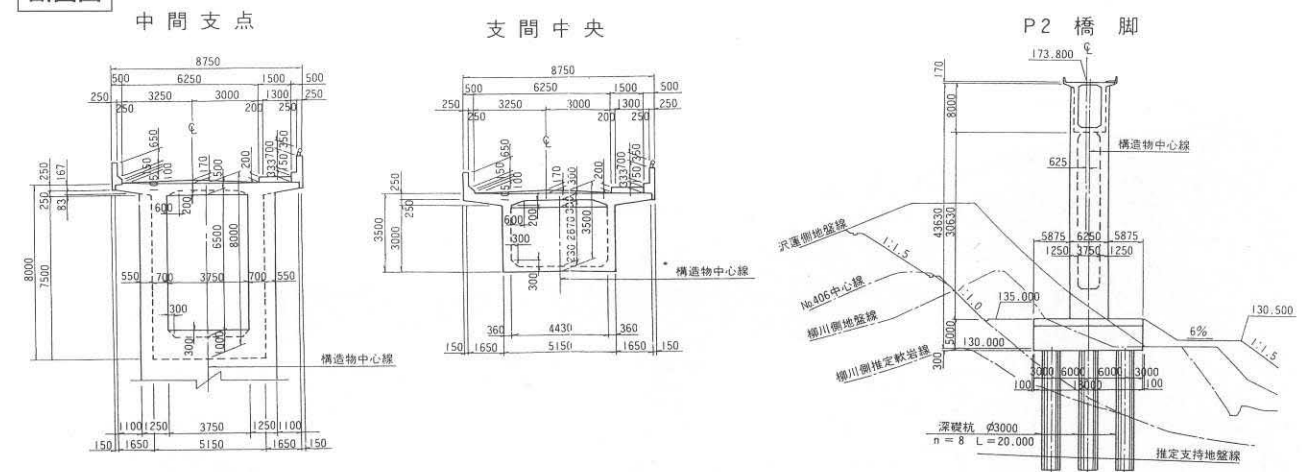

構造諸元

用途：道路橋(一等橋 TL-20)
 支間割：70.0m+2@140.0m+70.0m+50.0m
 PC定着工法：VSL工法(主ケーブル)
 架設補助工法：——

文献等